



Umístění bytu na patře - 6.NP

Umístění bytu na patře - 7.NP

Dispozice bytu v 7.NP



Dispozice bytu v 6.NP

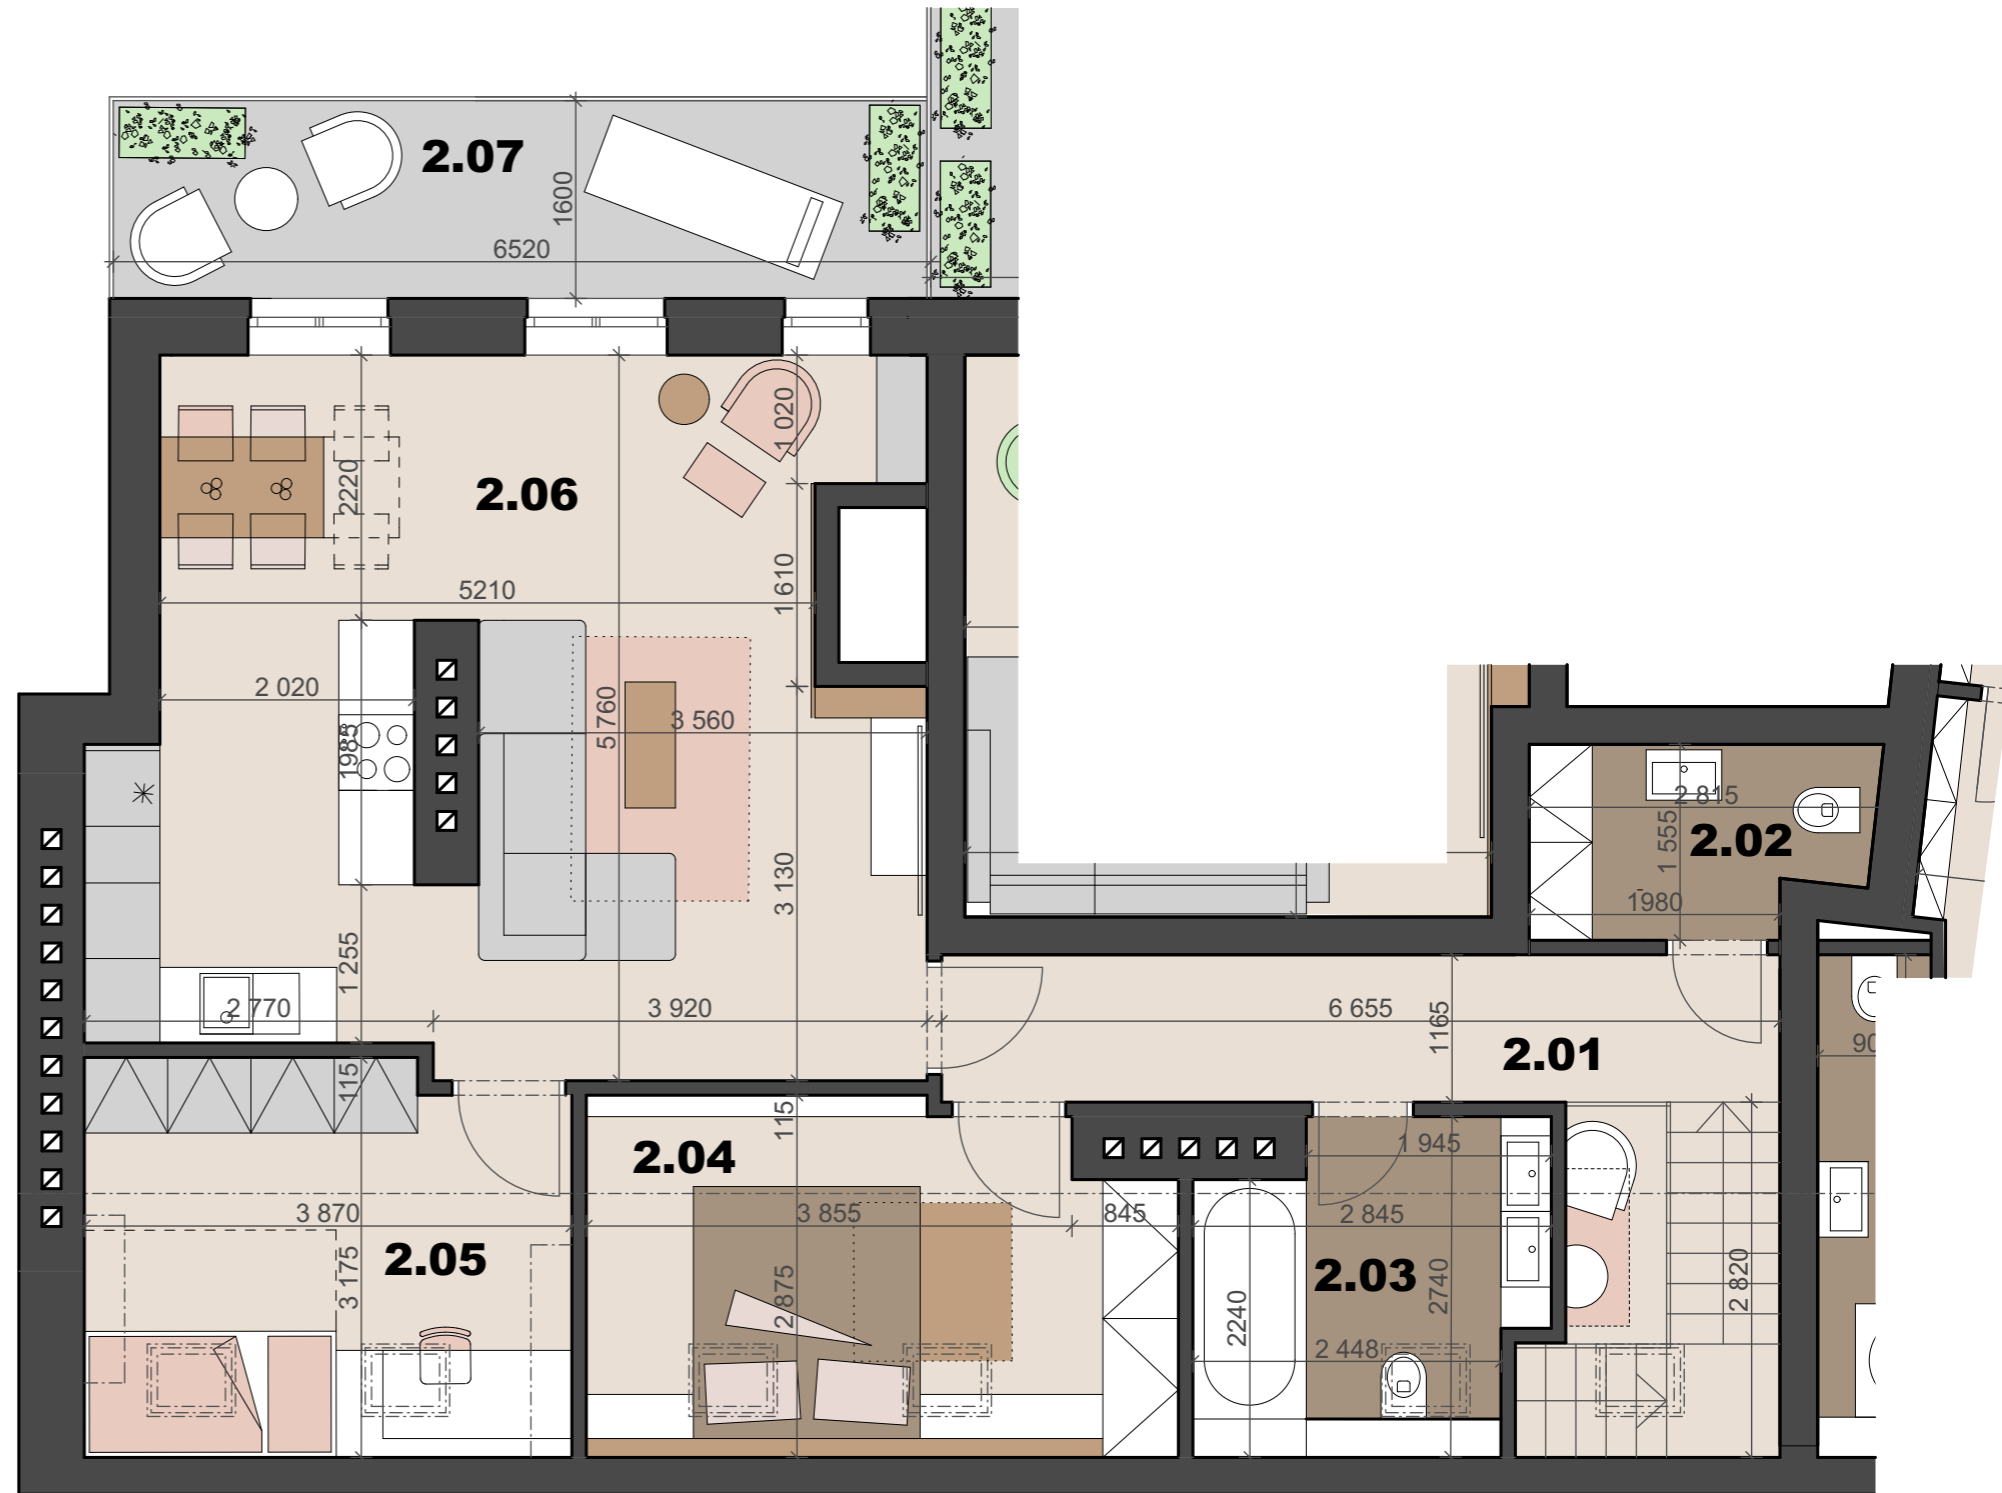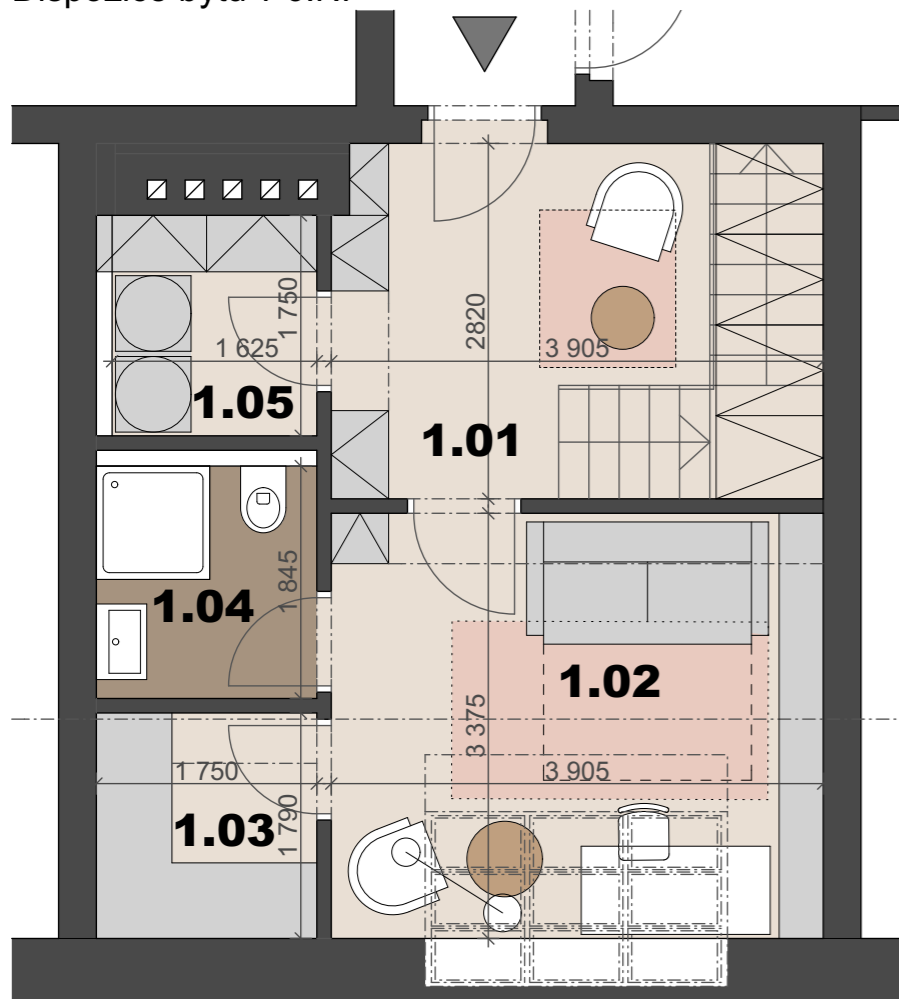

LEGENDA MÍSTNOSTÍ 6 NP

Č.	ÚČEL	(m) ²
1.01	CHODBA	10,9
1.02	PRACOVNA	13,4
1.03	ŠATNA	3,1
1.04	KOUPELNA + WC	3,1
1.05	KOMORA	2,9

LEGENDA MÍSTNOSTÍ 7 NP

Č.	ÚČEL	(m) ²
2.01	CHODBA SE SCHODIŠTĚM	7,8
2.02	WC	3,94
2.03	KOUPELNA S WC	6,83
2.04	POKOJ	12,76
2.05	POKOJ	11,92
2.06	OBÝTNÁ MÍSTNOST S KK	33,35
2.07	TERASA	10,3

